


ПРОЕКТ ВНЕСЕНИЯ ИЗМЕНЕНИЙ В ГЕНЕРАЛЬНЫЙ ПЛАН КАМЕНСКОГО МУНИЦИПАЛЬНОГО ОБРАЗОВАНИЯ ЧУНСКОГО РАЙОНА ИРКУТСКОЙ ОБЛАСТИ
КАРТА ФУНКЦИОНАЛЬНЫХ ЗОН ПОСЕЛЕНИЯ М 1: 50 000, М 1:5 000

КАМЕНСКОЕ МУНИЦИПАЛЬНОЕ ОБРАЗОВАНИЕ М 1:50 000
0 100 200 300 400 500 600 МЕТРЫ

П. КЕДРОВЫЙ М 1:5 000
0 50 100 150 200 МЕТРЫ

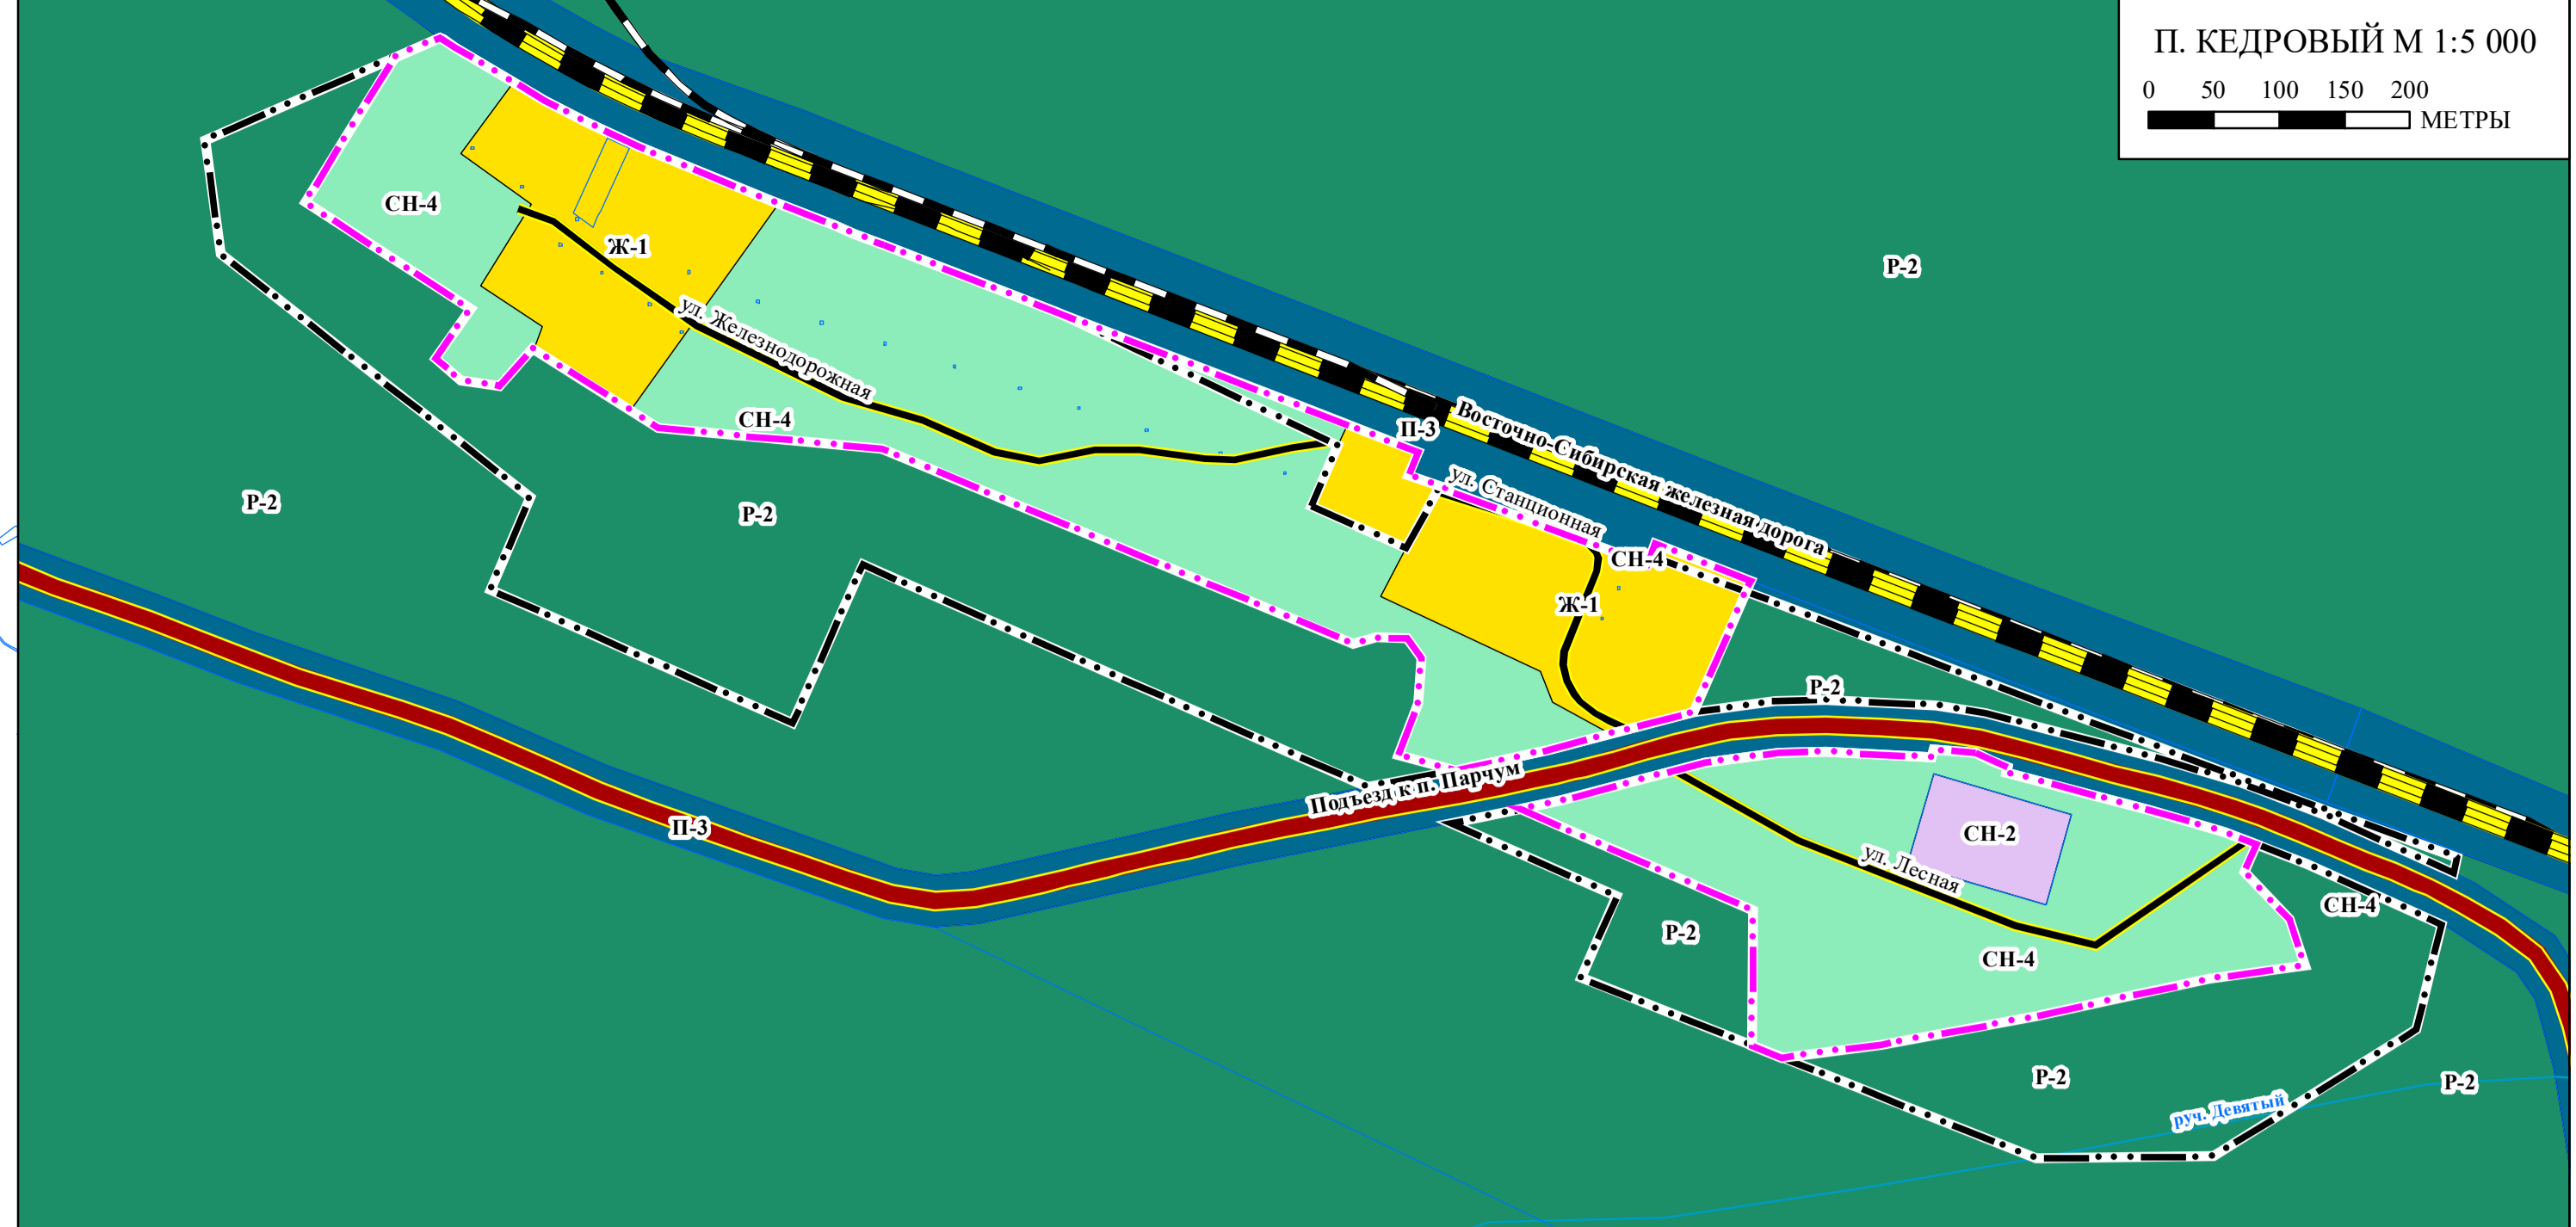

- УСЛОВНЫЕ ОБОЗНАЧЕНИЯ**
- ГРАНИЦЫ ЕДИНИЦ АДМИНИСТРАТИВНО-ТЕРРИТОРИАЛЬНОГО ДЕЛЕНИЯ РОССИЙСКОЙ ФЕДЕРАЦИИ**
- Граница муниципального района
 - Граница городского поселения
 - Граница сельского поселения
 - Граница населенного пункта
- ТЕРРИТОРИАЛЬНОЕ УСТРОЙСТВО**
- Границы земельных участков
- ФУНКЦИОНАЛЬНЫЕ ЗОНЫ**
- ЖИЛЬНЫЕ ЗОНЫ**
- Ж-1: зона застройки индивидуальными жилыми домами
- ОБЩЕСТВЕННО-ДЕЛОВЫЕ ЗОНЫ**
- ОД-1: многофункциональная общественно-деловая зона
 - ОД-2: зона специализированной общественной застройки
- ПРОИЗВОДСТВЕННЫЕ ЗОНЫ, ЗОНЫ ИНЖЕНЕРНОЙ И ТРАНСПОРТНОЙ ИНФРАСТРУКТУРЫ**
- П-1: производственная зона
 - П-2: коммунально-складская зона
 - П-3: зона транспортной инфраструктуры
- ЗОНЫ СЕЛЬСКОХОЗЯЙСТВЕННОГО ИСПОЛЬЗОВАНИЯ**
- СХ-1: зона сельскохозяйственных угодий
- ЗОНЫ РЕКРЕАЦИОННОГО НАЗНАЧЕНИЯ**
- Р-1: зона озелененных территорий общего пользования (дворы, парки, сады, скверы, бульвары, городские леса)
 - Р-2: зона лесов
- ЗОНЫ СПЕЦИАЛЬНОГО НАЗНАЧЕНИЯ**
- СП-1: зона складирования и захоронения отходов
 - СП-2: зона режимных территорий
 - СП-3: иные зоны
- ПРИРОДНЫЕ ОБЪЕКТЫ**
- ПОВЕРХНОСТНЫЕ ВОДНЫЕ ОБЪЕКТЫ**
- ВО-1: водоток (река, ручей, канал)
 - ВО-2: водоем (озеро, пруд, обводненный карьер, водохранилище)
- ОБЪЕКТЫ ТРАНСПОРТНОЙ ИНФРАСТРУКТУРЫ**
- ОБЪЕКТЫ ТРАНСПОРТНОЙ ИНФРАСТРУКТУРЫ ФЕДЕРАЛЬНОГО ЗНАЧЕНИЯ**
- ЖД-1: железнодорожный путь общего пользования
 - ЖД-2: железнодорожный путь необщего пользования
- ОБЪЕКТЫ ТРАНСПОРТНОЙ ИНФРАСТРУКТУРЫ РЕГИОНАЛЬНОГО ЗНАЧЕНИЯ**
- АВТОМОБИЛЬНЫЕ ДОРОГИ**
- АД-1: автомобильные дороги регионального или межмуниципального значения
- ОБЪЕКТЫ ТРАНСПОРТНОЙ ИНФРАСТРУКТУРЫ МЕСТНОГО ЗНАЧЕНИЯ**
- Улично-дорожная сеть сельского населенного пункта**
- УД-1: улица в жилой застройке

П. ПАРЧУМ М 1:5 000
0 50 100 150 200 250 300 350 400 450 500 МЕТРЫ

П. КАМЕНСКИЙ М 1:5 000
0 50 100 150 200 250 300 350 400 450 500 МЕТРЫ

